Załącznik nr 9- zakres remontu sieci wodociągowej

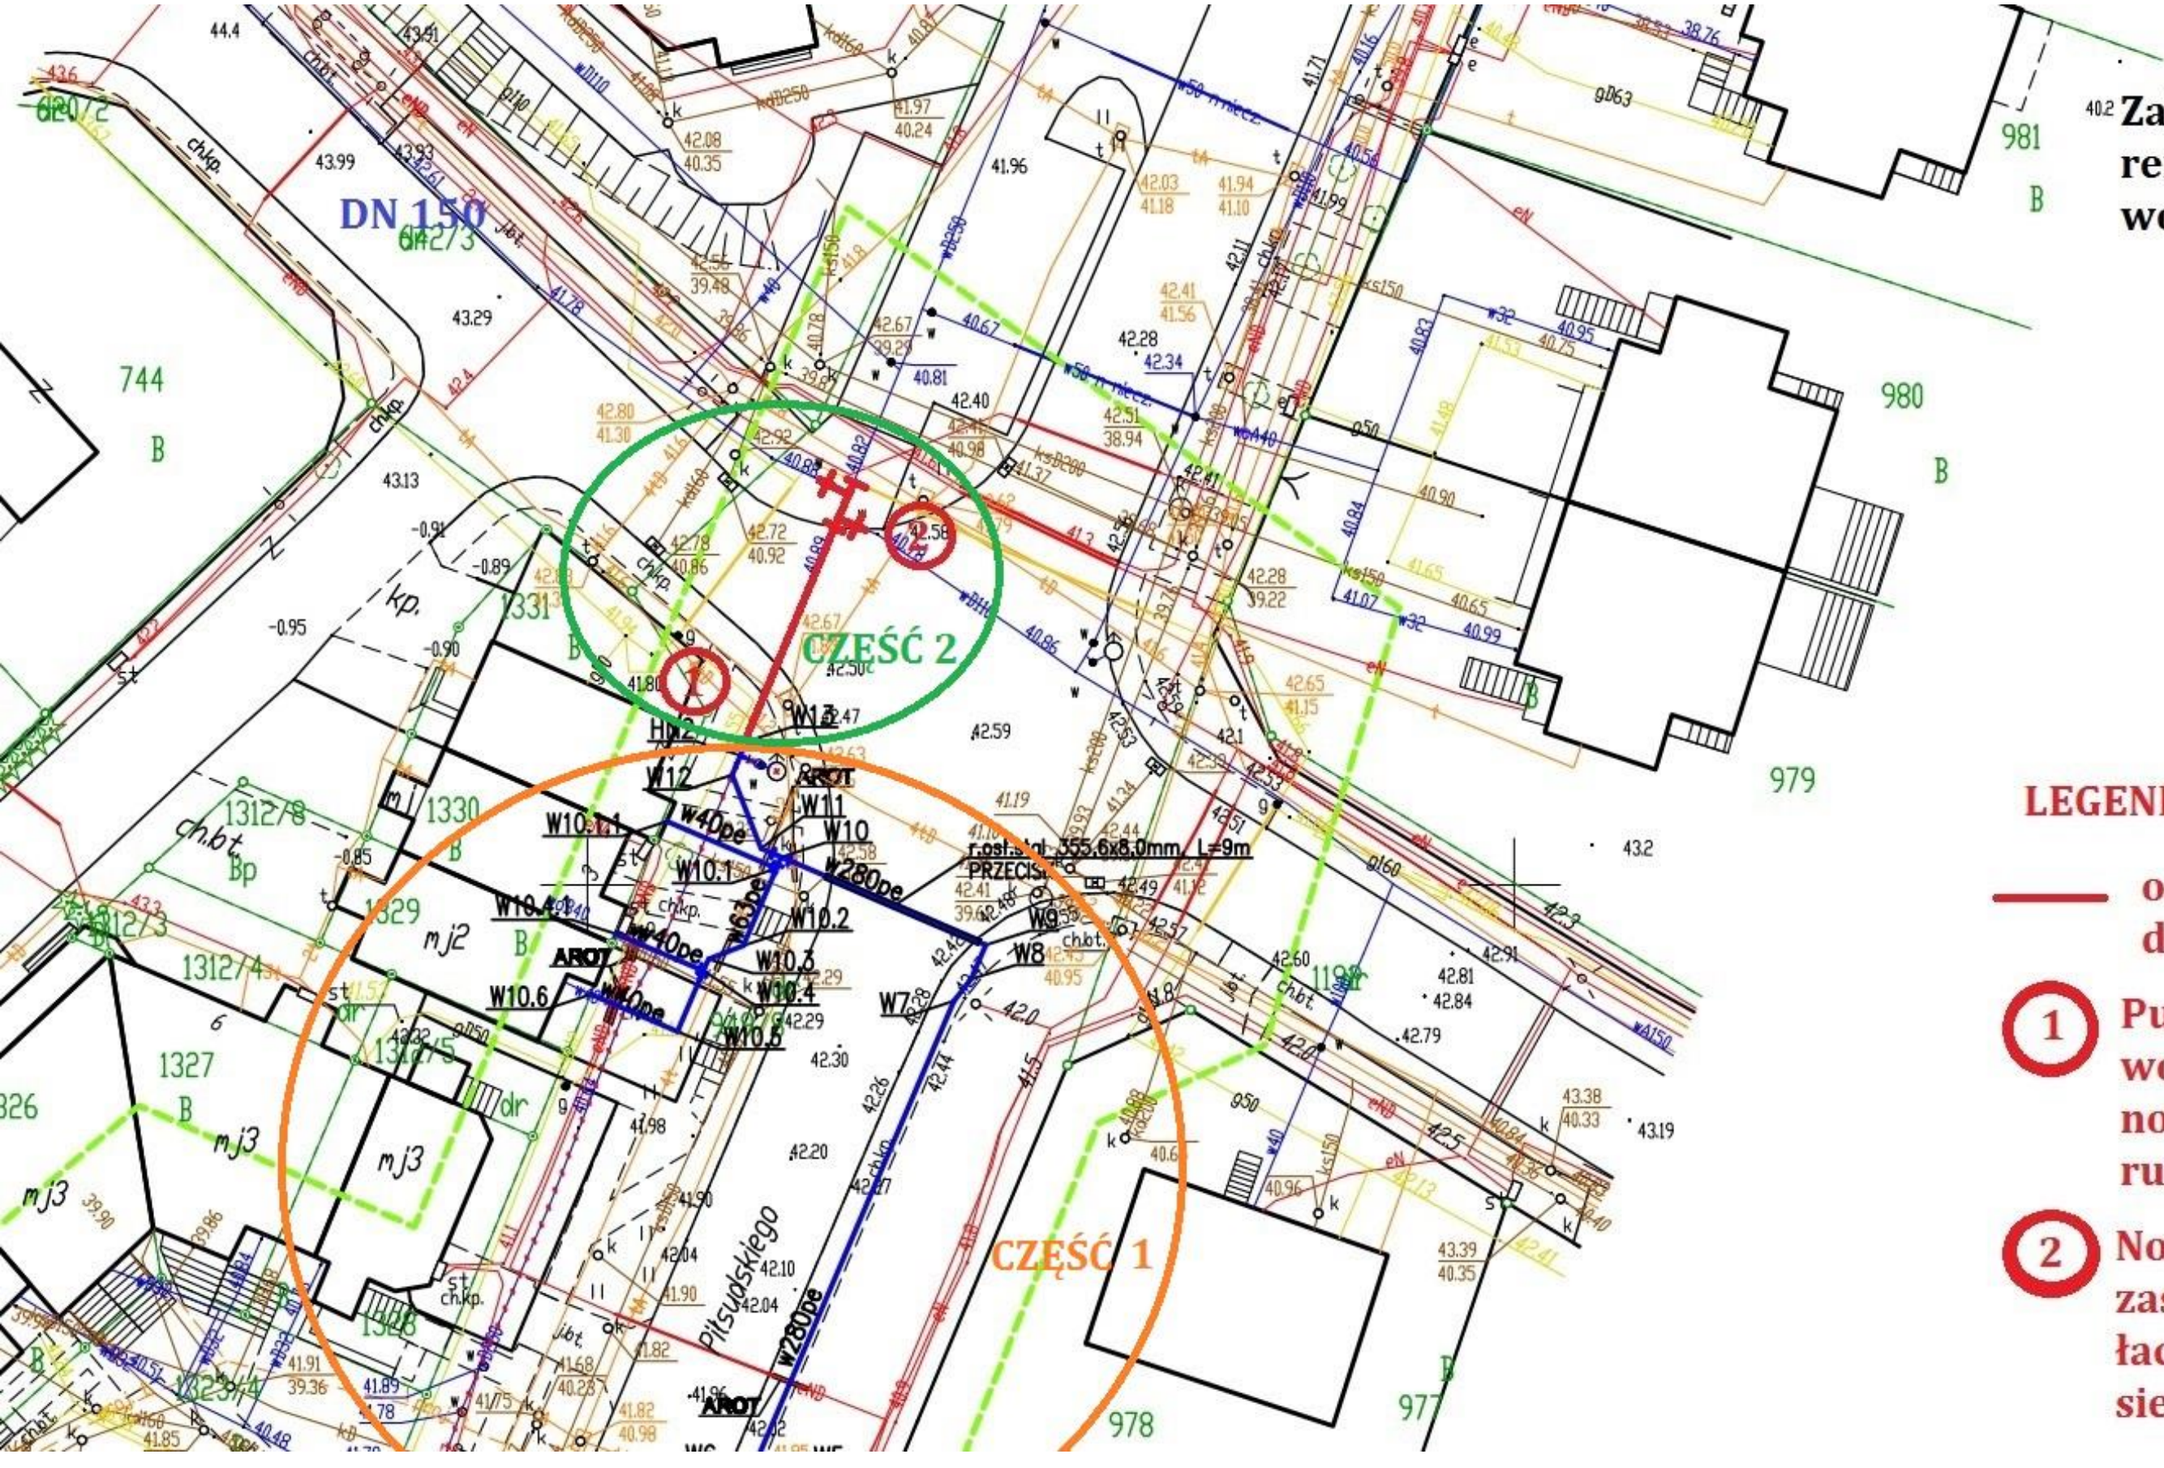

LEGENDA:

- odcinek sieci wod. do wymiany
- (1) Punkt właczenia sieci wodociągowej do nowowybudowanej rury DN 160 PE RC
- (2) Nowy węzeł z 4 zasuwami DN 160 oraz łacznikami do istn. sieci wodoc.