



Rotmanka, dnia 30.06.2020 r.

ZMIANA ZAKRESU ZAMÓWIENIA

Dotyczy postępowania nr ZP/10/2020 o udzielenie zamówienia publicznego na: Wykonanie robót budowlanych dla zadania: „Rozbudowa kanalizacji sanitarnej w Rokitnicy – etap III, część III”


Zamawiający informuje, że odcinki sieci od T8 do T8c oraz od T7 do T7a w ul. Topolowej nie są przedmiotem zamówienia. W punkcie 7a należy tylko wstawić zawór płuczący zgodnie z dokumentacją.

Pozostałe zapisy pozostają bez zmian.

Z poważaniem

PREZES ZARZĄDU

Marek Palusiński

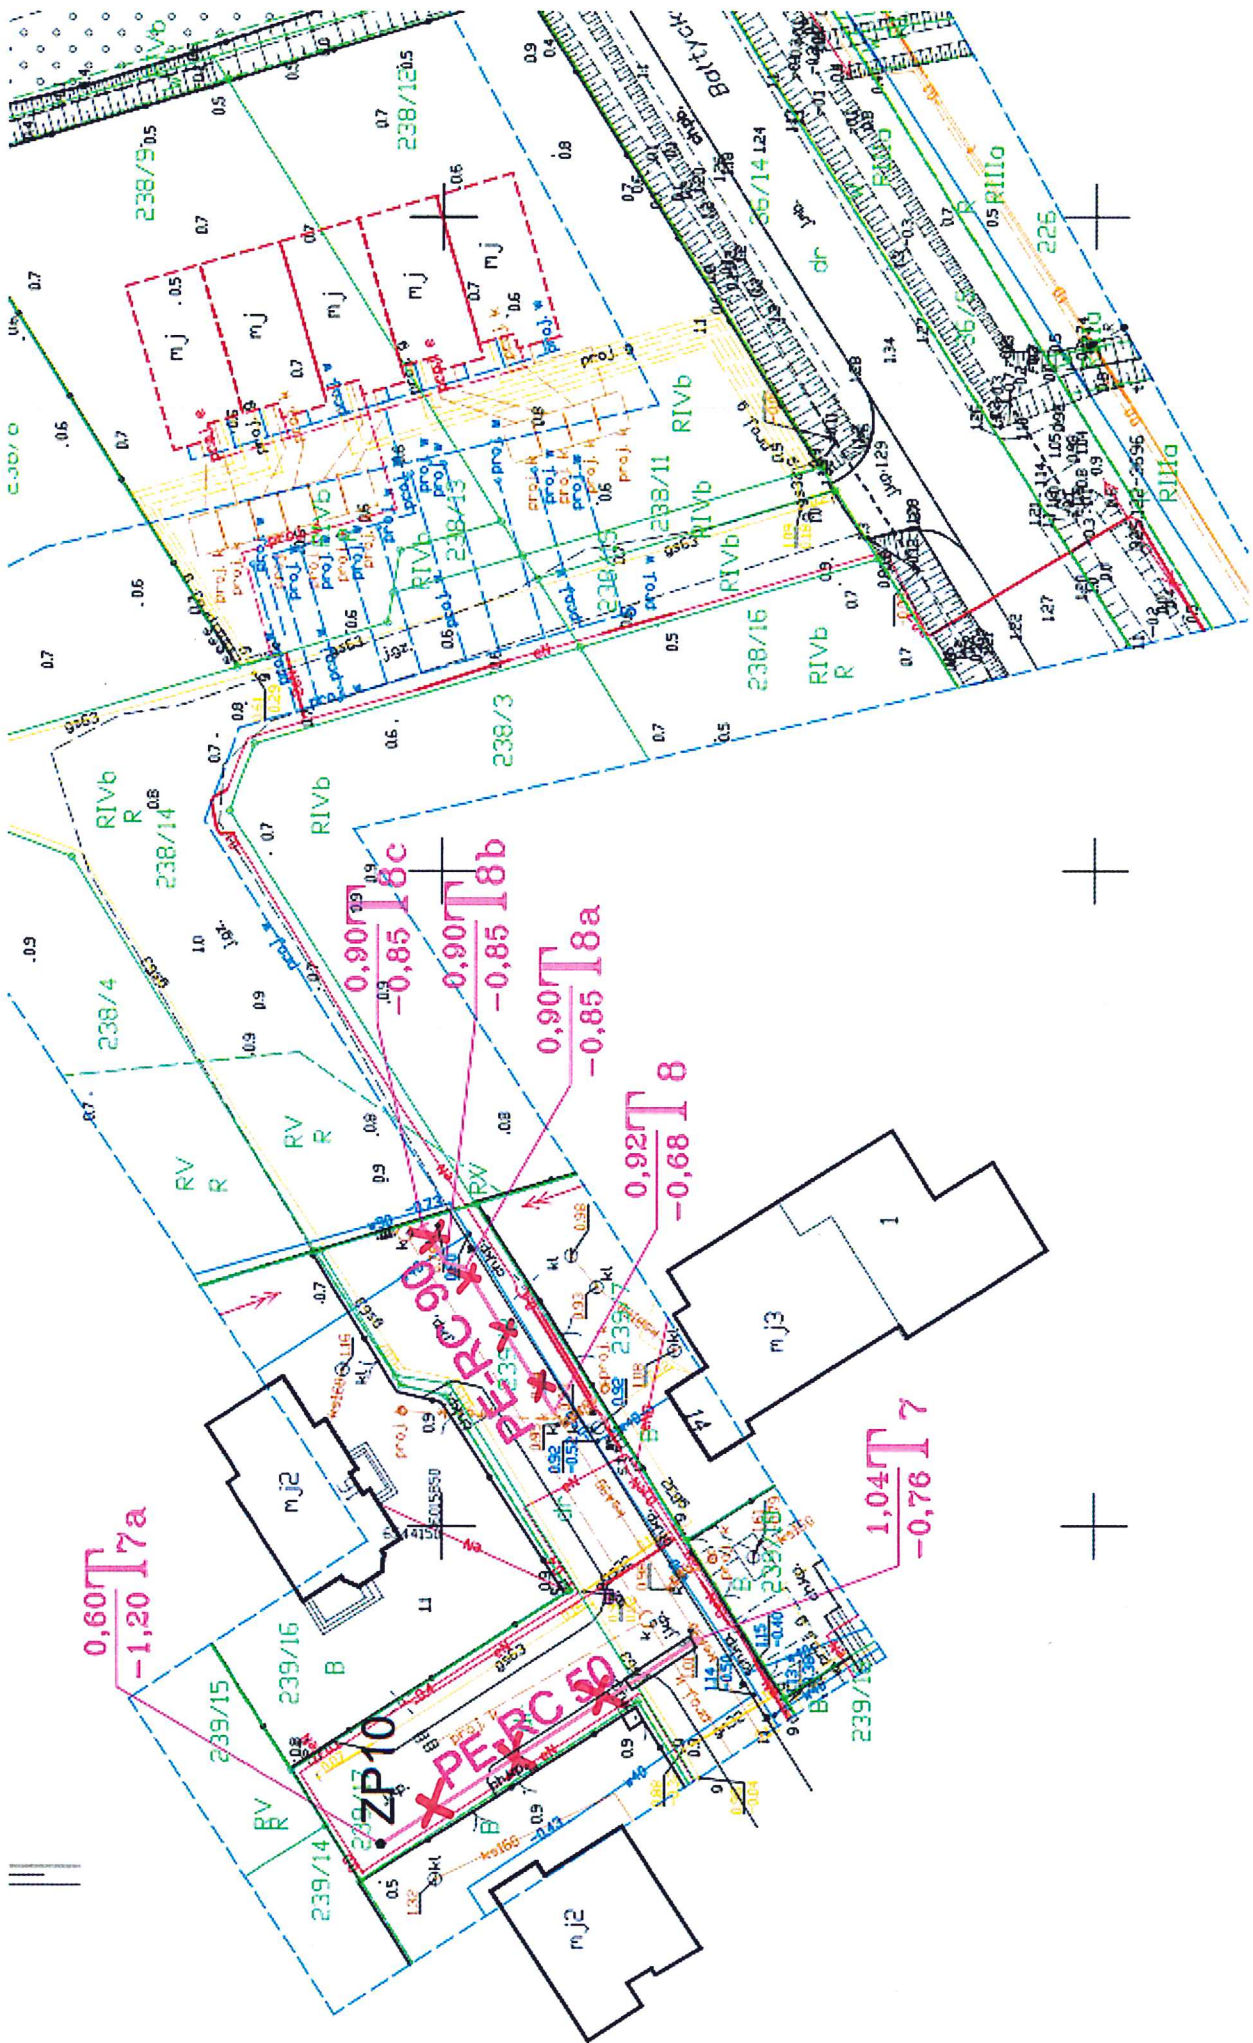

0.60
-1.20

0.90
-0.85

0.90
-0.85

0.90
-0.85

0.92
-0.68

1.04
-0.76

PERC 50

ZP10

